



Etude préliminaire et d'avant-projet

Plan n°  
19VS007-31-03

### Commune de Roche

Réfection des dessertes agricoles

Chemins AF  
Revêtement existant  
Situation générale  
Echelle 1:5'000




Version	Date	Prod.	CP	Appr.	Format
base	11.08.2020	BjC	GM	CH	840 x 594
A	09.01.2023	CSJ	GM	CH	840 x 594
B					

RWB BMO SA  
Rue de Sous-Gérande 42  
3660 Siere  
T +41 58 220 39 38  
siera@rub.ch  
www.rub.ch

Service/Modèle/2019/19/007/07\_Plan03\_Avant\_projet\_DAO\_CAO  
19VS007\_31\_03\_situation\_generale\_img/19VS007-31-03

- Légende**
- Zones d'affectation actuelles (selon données asit.vd.ch) :
- Zone de centre historique
  - Zone de centre de localité (zone village)
  - Zone d'habitation de forte densité
  - Zone d'habitation de faible densité
  - Zone d'habitation de très faible densité
  - Zone de site construit protégé
  - Zone Hameau
  - Zone industrielle
  - Zone d'extraction et de dépôt de matériaux
  - Zone d'activités artisanales
  - Zone d'activités tertiaires
  - Zone de centres commerciaux
  - Zone d'installations (para-)publiques
  - Zone de camping
  - Zone de verdure
  - Zone de sports et loisirs
  - Zone de golf
  - Zone intermédiaire
  - Zone agricole
  - Zone agricole protégée
  - Zone para agricole
  - Future zone agricole
  - Zone viticole
  - Zone naturelle protégée
  - Zone forestière
  - Zone aéroport/aérodrome
  - Limite communale

- Légende**
- Chemin bitumeux
  - Chemin béton
  - Chemin gravillon
  - Chemin herbe
  - Chemin terre

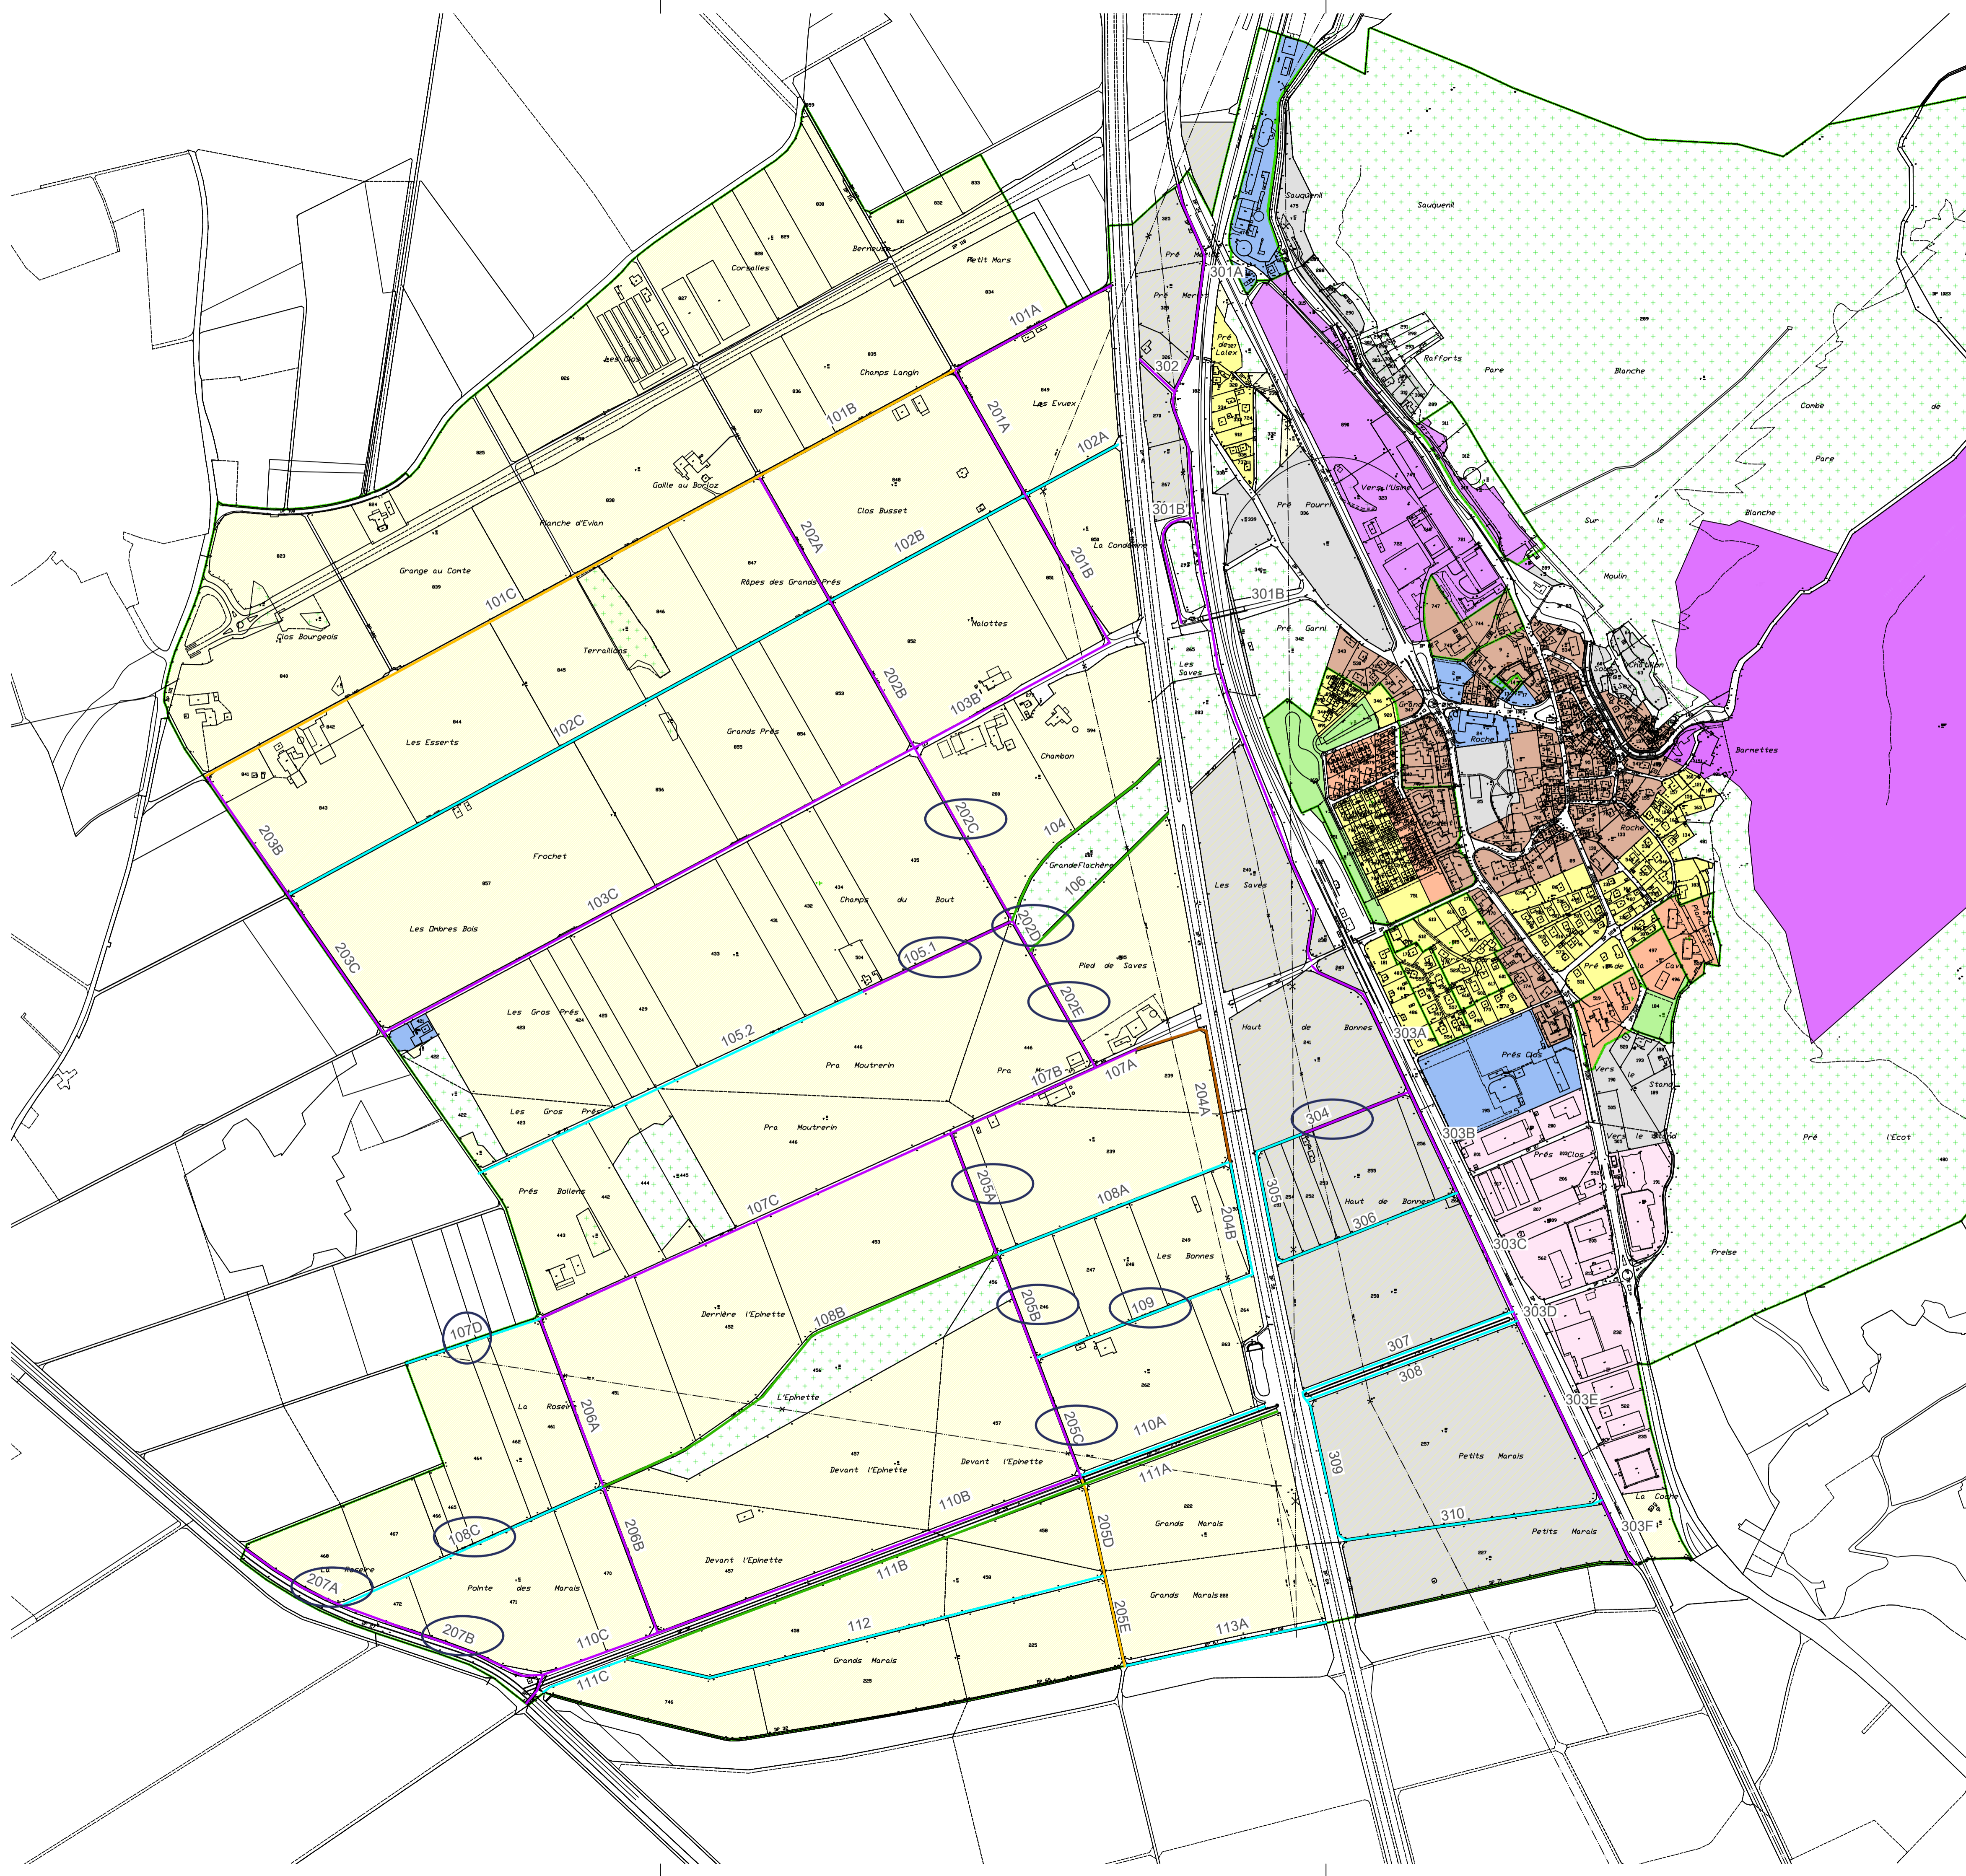

**Remarques :**

- Cadastre et plan d'affectation selon données ASIT VD du 06.03.2019
- Position des chemins schématique
- Longueur estimative des chemins = 22.98Km